

PLAN DE COMPOSITION

PA 4

Commune :
POIROUX

Adresse :
Rue des Justices
Rue des Charmilles

Cadastre : Section C n°452 et 453
Superficie d'arpentage : 3706m²

Echelle : 1/200

Lotissement : " Les Jonquilles "

Dossier :
L.24 9185 JG

Date :
Avril 2024

**SELARL
Frédéric
GUILBAUDEAU**



Centre d'Affaires Sime Avenue
7, Allée Alain Guérand
LES SABLES D'OLONNE
B.P. 10145
85104 Les Sables-d'Olonne
T. 02.51.95.16.86
contact@guilbaudeau.fr




LT
ARCHITECTE

25, rue du Château
85500 St-Georges-Croix-de-We
02 51 55 81 48
contact@LTarchi.fr
www.LTarchi.fr

Vu pour être annexé à mon arrêté
en date du : 18 JUIL. 2024

Le Maire - Annie RENOUF

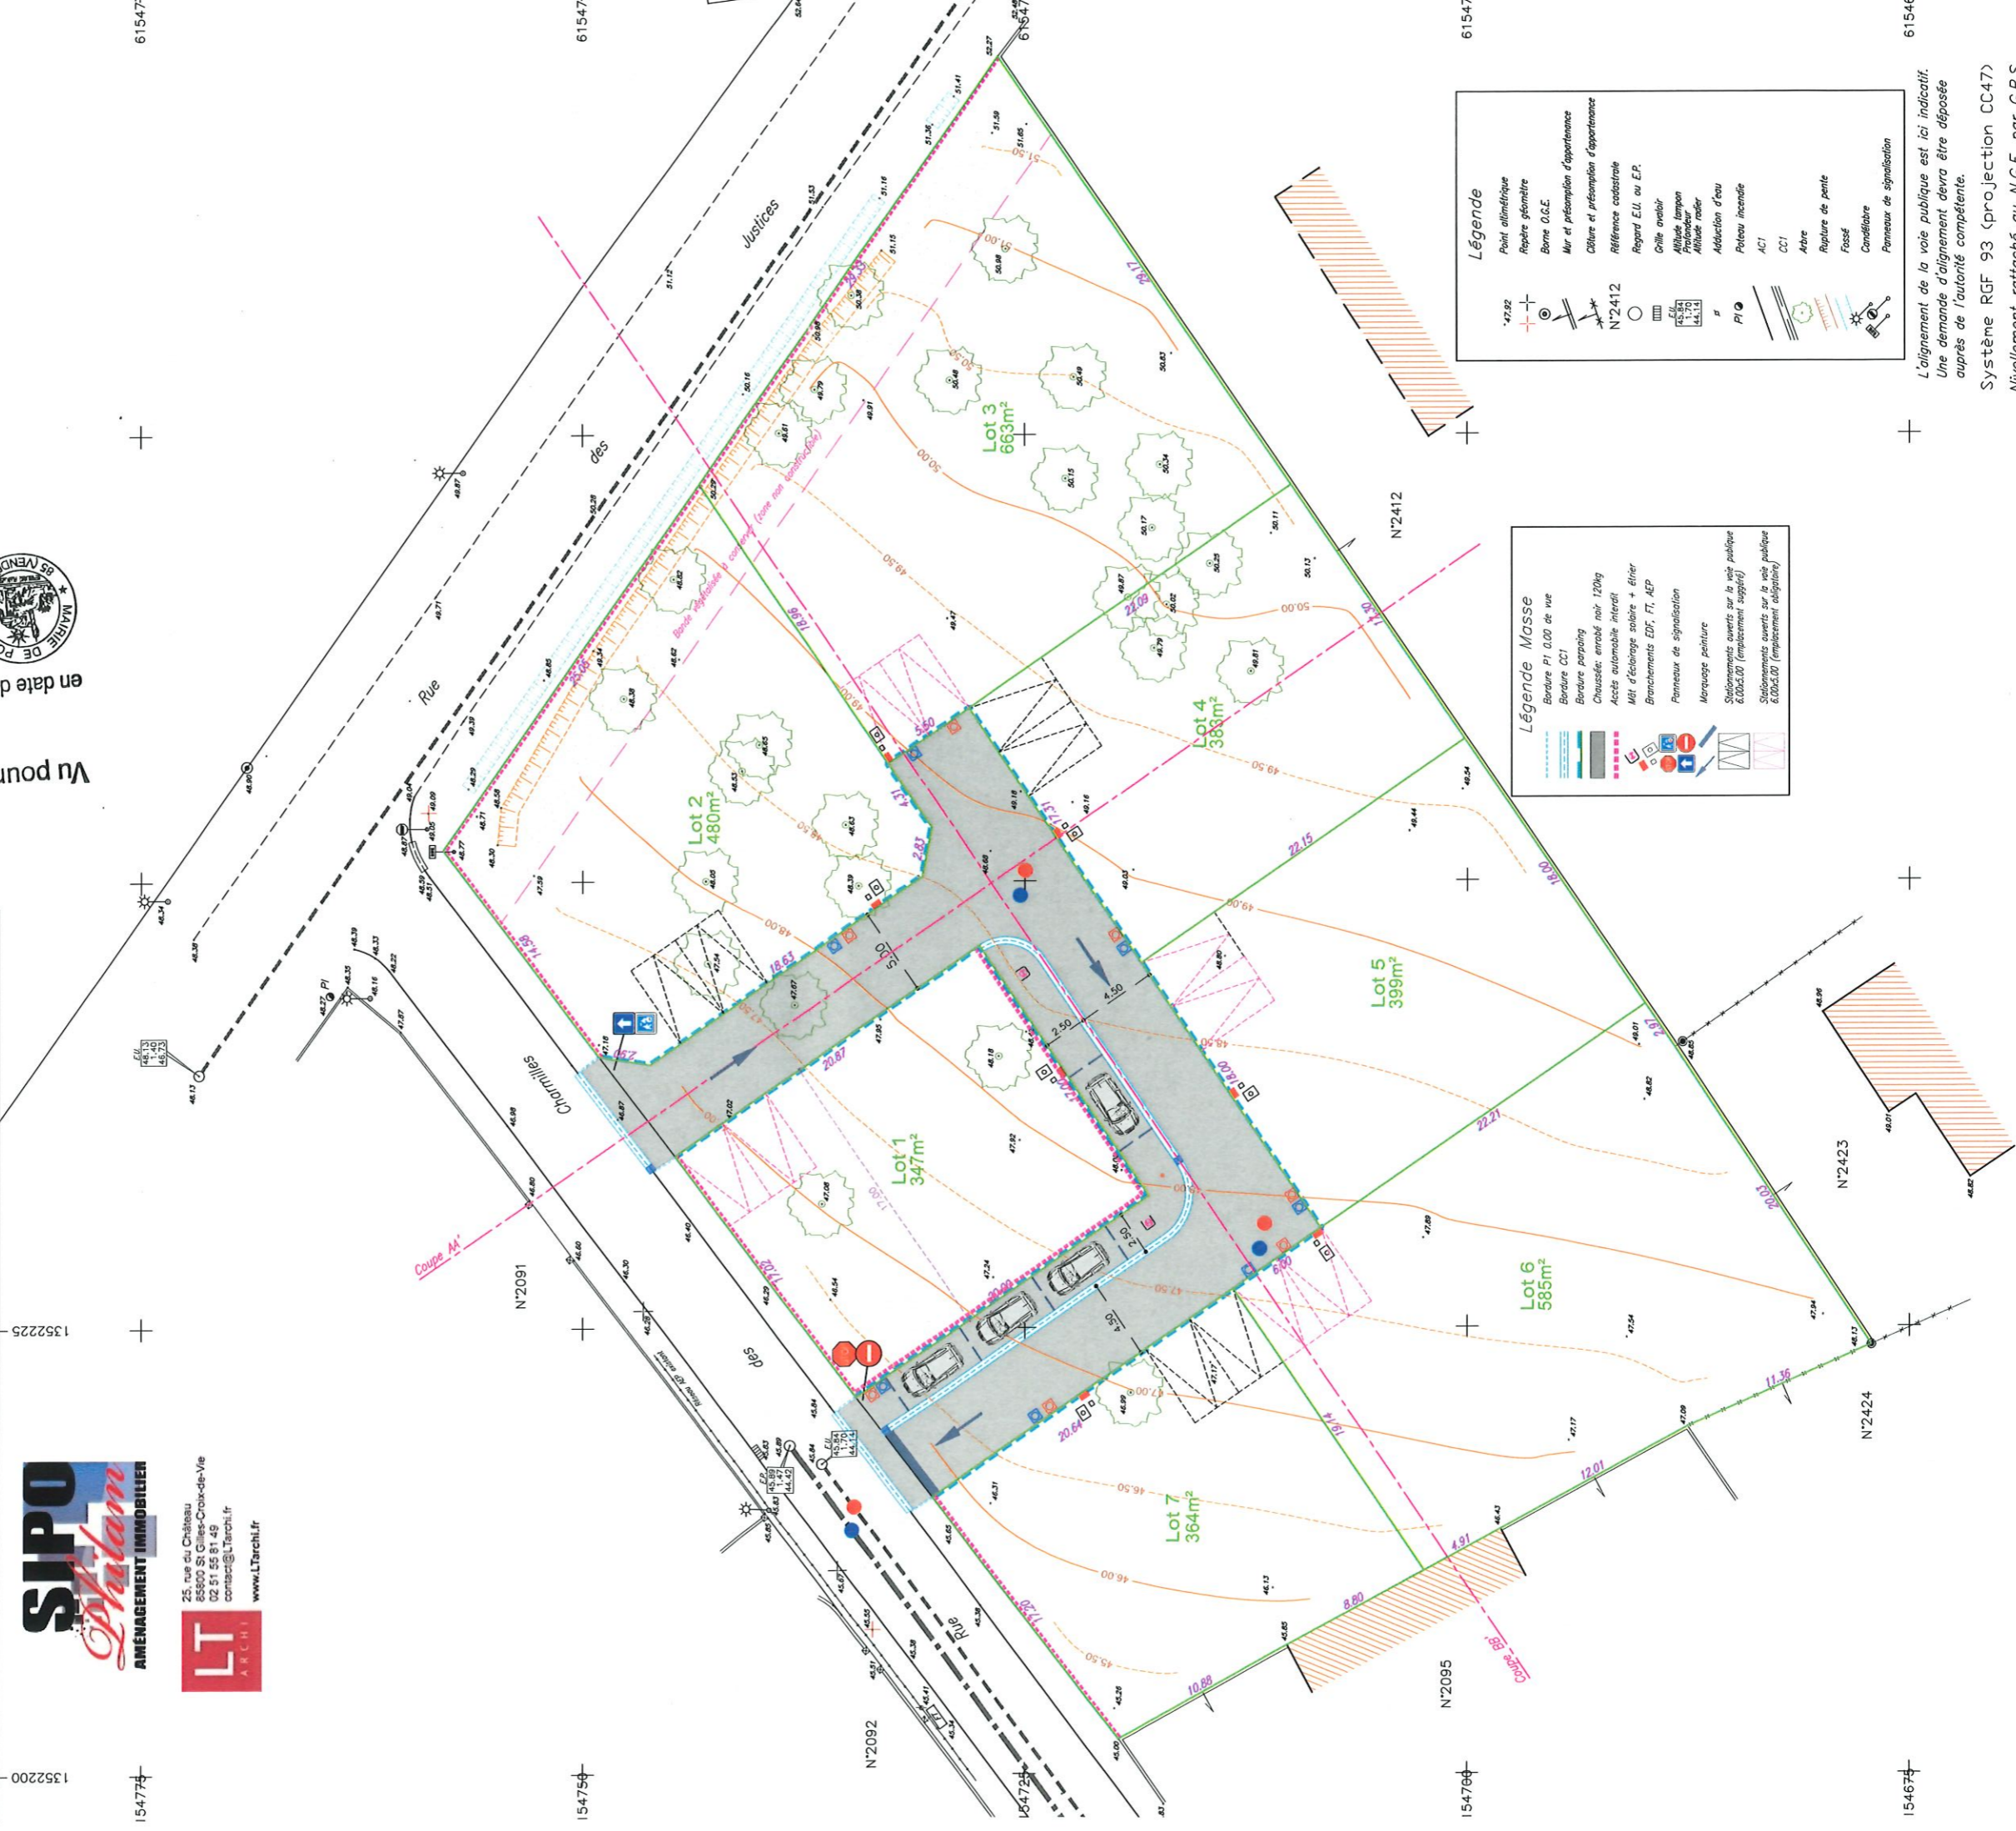

Légende Masse

- Barrière PI 0.00 de vue
- Barrière CCI
- Barrière parapet
- Chaussée: emboîté noir 120kg
- Accès automobile interdit
- MH d'éclairage solaire + évier
- Branchements DF, FI, AEP
- Panneaux de signalisation
- Marquage peinture
- Stations-couvert sur la voirie publique 6.00x2.00 (emplacement suggéré)
- Stations-couvert sur la voirie publique 6.00x2.00 (emplacement obligatoire)

Légende

- Point altimétrique
- Aspère géométrique
- Borne D.G.E.
- Mar et présomption d'appartenance
- Culture et présomption d'appartenance
- Regard E.U. ou E.P.
- Grille enrobé
- Altiitude lampoon
- Profilomètre
- Altiitude radar
- Adduction d'eau
- Poteau inentée
- ACT
- CCI
- Arbre
- Rapure de pente
- Fossés
- Condiétaire
- Panneaux de signalisation

L'alignement de la voie publique est ici indicatif.
Une demande d'alignement devra être déposée
auprès de l'autorité compétente.

Système RGF 93 (projection CC47)
Nivellement rattaché au N.G.F. par G.P.S.
(Altitude Normale I.G.N. 69)

Les limites indiquées sur ce plan n'ont pas encore fait l'objet
d'un bornage amiable avec les propriétaires riverains.
Les superficies indiquées sur ce plan sont donc des superficies
apparentes non garanties et ne seront définitives qu'après la
délimitation contradictoire.

