


Commune :
BRETIGNOLLES SUR MER
Adresse :
Lieu dit "Les Rouettes"

Echelle : 1/200

Projet de division

Dossier :
L 15 6113 JL
Date :
JANVIER 2025

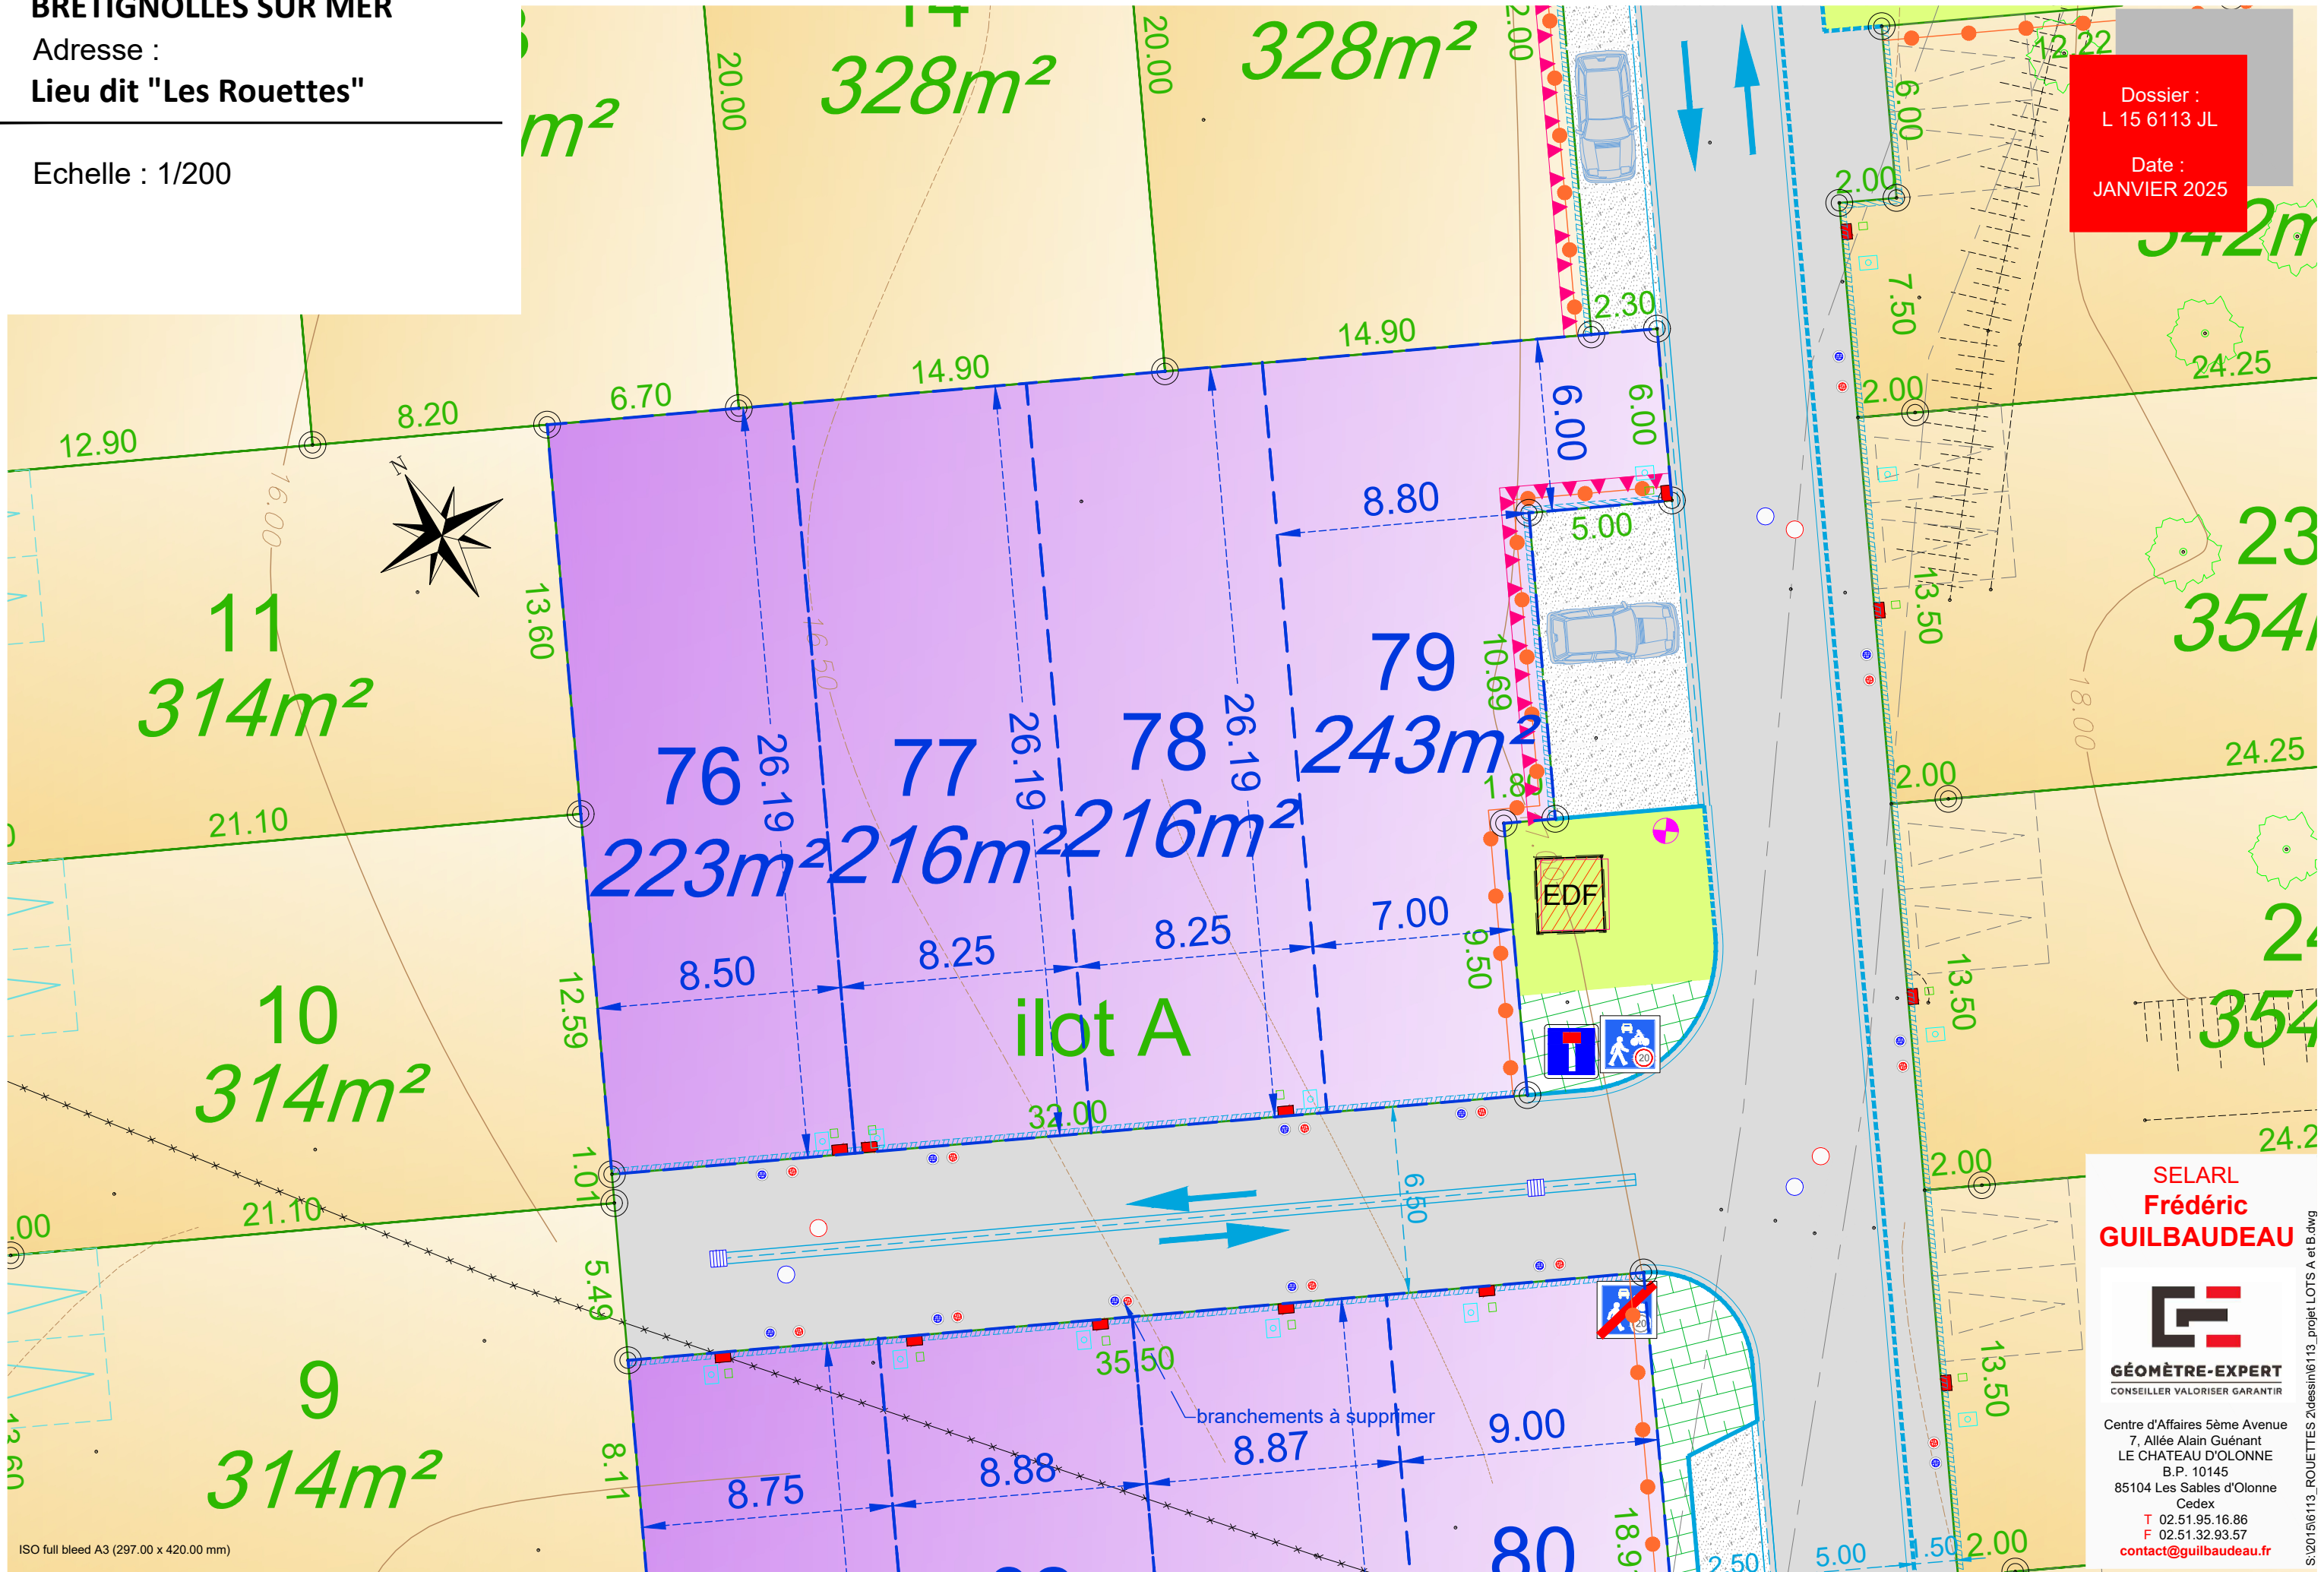

**SELARL
Frédéric
GUILBAUDEAU**



GÉOMÈTRE-EXPERT
CONSEILLER VALORISER GARANTIR

Centre d'Affaires 5ème Avenue
7, Allée Alain Guénant
LE CHATEAU D'OLONNE
B.P. 10145
85104 Les Sables d'Olonne
Cedex
T 02.51.95.16.86
F 02.51.32.93.57
contact@guilbaudeau.fr